


- NOTAS GERAIS:**
- 1 - PARA NOTAS GERAIS VER DES. 001
 - 2 - EXECUTAR CORRENTES EM TODOS OS VÃOS ENTRE TESOURAS MANTENDO O ESQUEMA INDICADO NOS VÃOS TÍPICOS P/ CORRENTES.

PLANTA DO BANZO SUPERIOR
ESC 1:100

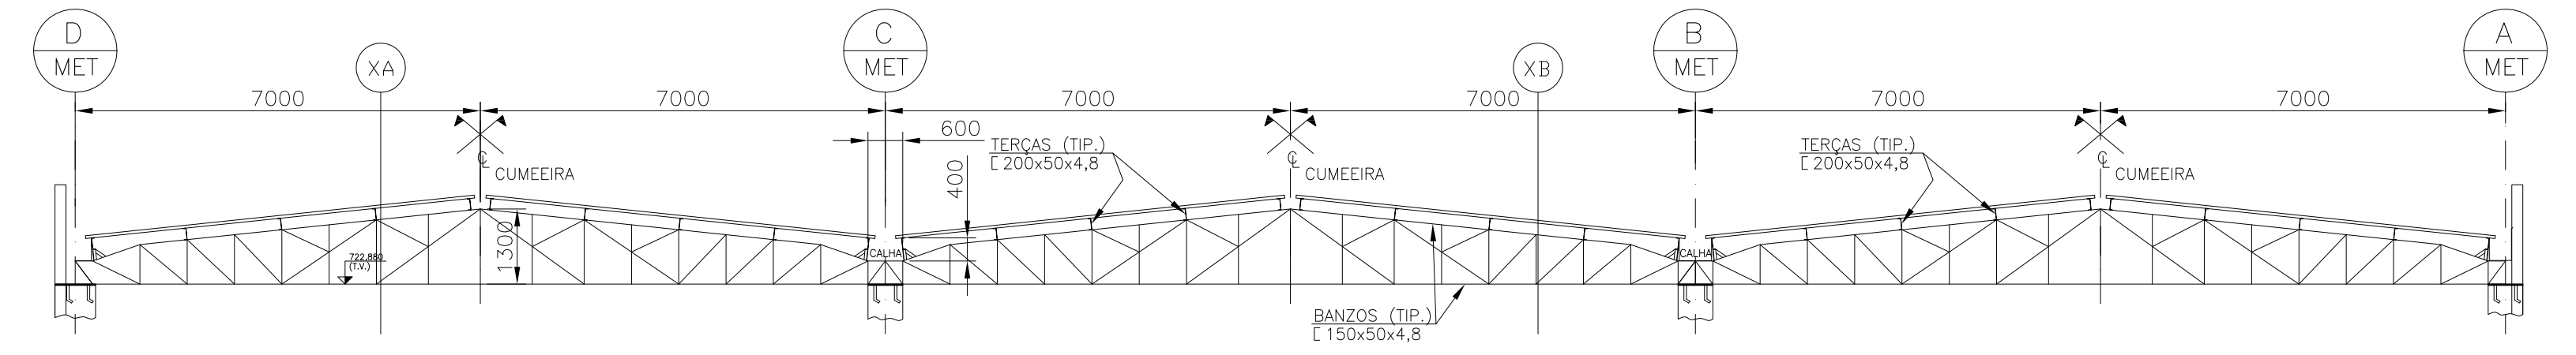

CORTE PELOS EIXOS 4 à 9
ESC 1:100

QUADRO DE REVISÕES

REV.	DATA	DESCRIÇÃO	PROJ.
0	00/00/00	EMISSÃO INICIAL P/ APROVAÇÃO	CRL

LUCCAS PROJETOS
caio@lucasprojetos.com.br
11-98181-5044

CLIENTE:		LOCAL:	
OBRA: COBERTURA METÁLICA LUC - 000000		SÃO PAULO - SP	
TÍTULO: PROJETO UNIFILAR - ESTRUTURA METÁLICA PLANTAS DE COBERTURA			FOLHA: 01/01
RESPONSÁVEL: ENG. CAIO R. LUCCAS		CREA: 5062521935	ART:
ESCALA: IND.	PROJ. CRL	DES. CRL	NOVE ARQUIVO: LP-10000-001-00
		REV.	00

FORMATOS

AT	ATL	ATL	ATL
1	7	0.10	
2	7	0.20	
3	7	0.30	
4	7	0.40	
5	7	0.50	
6	7	0.60	
7	7	0.10	
8	7	0.06	
11	7	0.03	
12	7	1.00	
66	7	1.00	

FORMATOS
AT | ATL | ATL | ATL