



NOTAS GERAIS:


1 - PARA NOTAS GERAIS VER DES. 001.

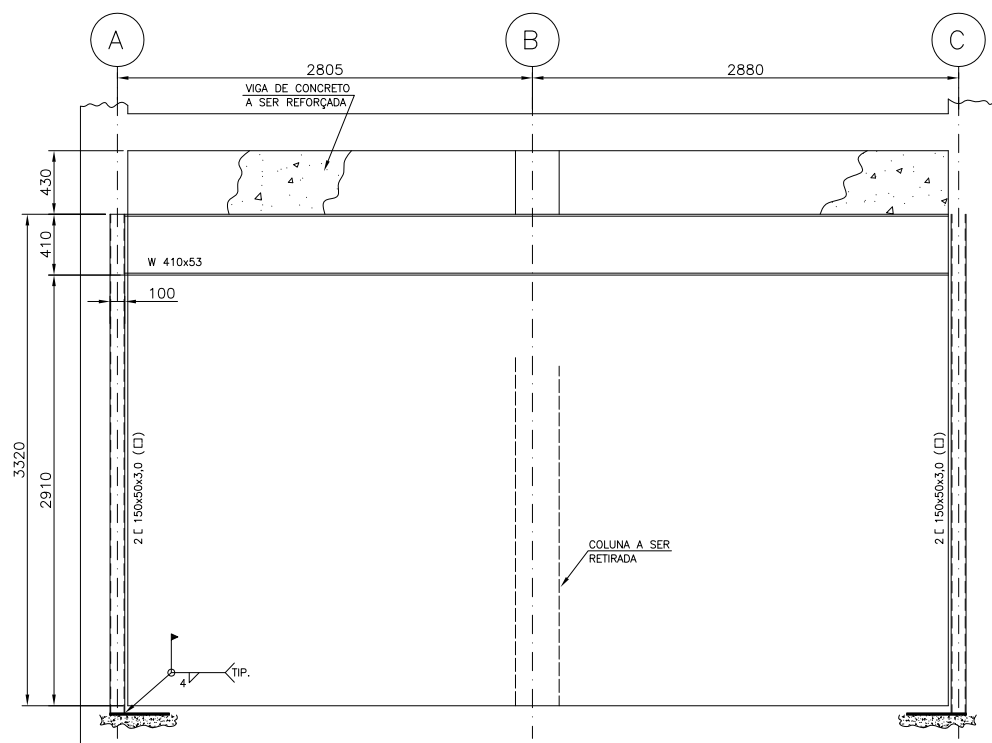

CORTE A  
ESC 1:25

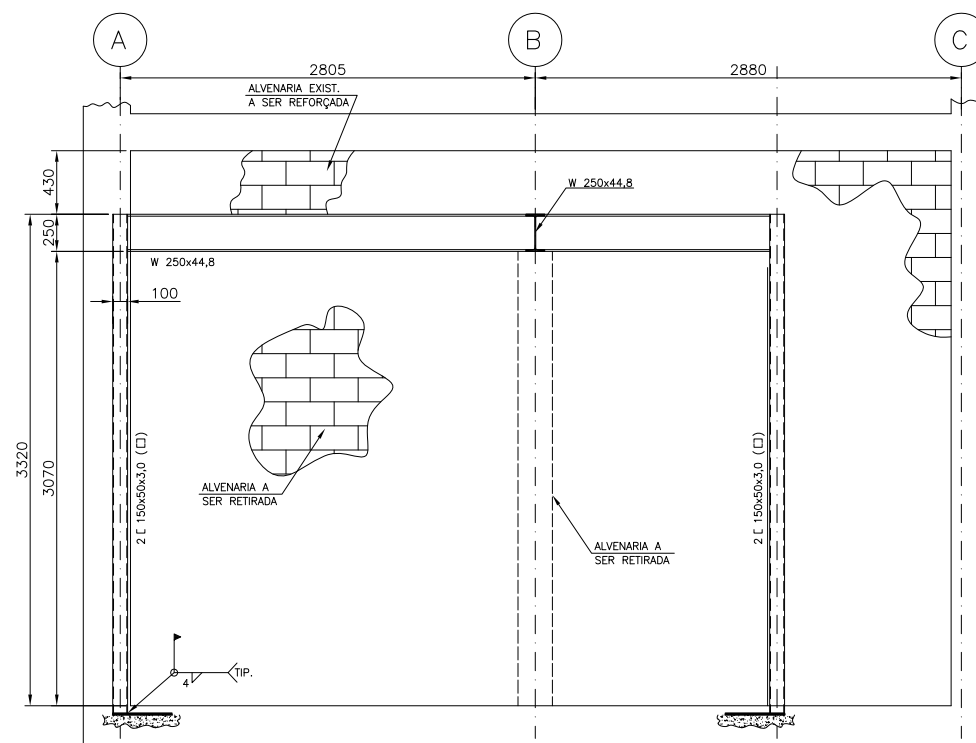

CORTE B  
ESC 1:25

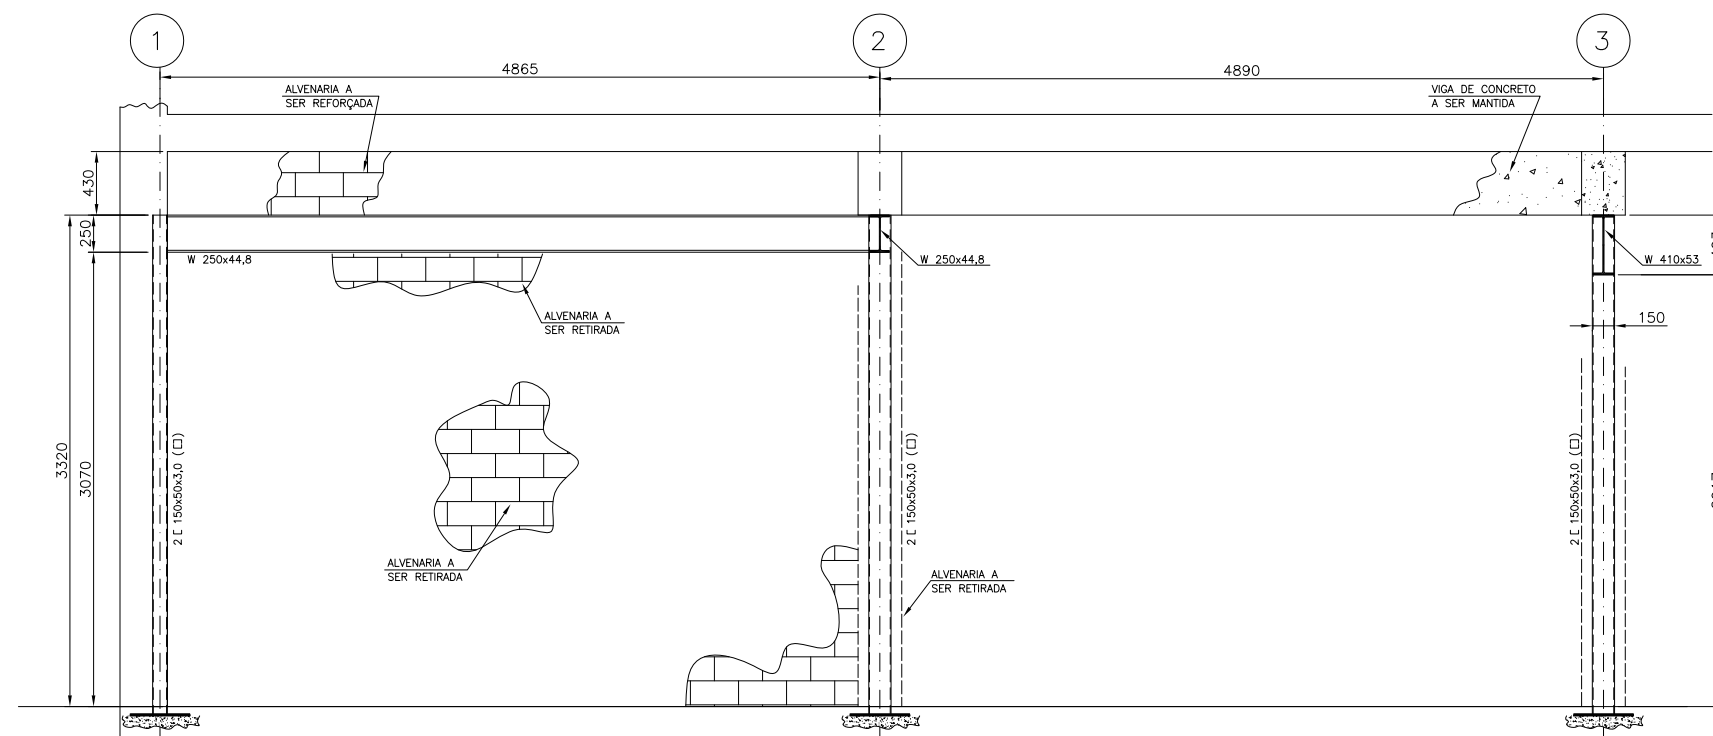

CORTE C  
ESC 1:25

LISTA PRELIMINAR DE MATERIAL			
DISCRIMINACAO	PESO (unit)	COMPR. (m) (m2)	PESO (Kg)
<b>REFORÇO RETIRADA COLUNA</b>			
W 410x53	53	6	318
U 150x50x3,04	5,7	16	92
<b>REFORÇO RETIRADA COLUNA</b>			
W 250x44,8	44,8	12	533
U 150x50x3,04	5,7	8	46
SUB TOTAL			989kg
10% DE LIGAÇÕES E SOLDA			99kg
TOTAL			1088kg

QUADRO DE REVISOES			
REV.	DATA	DESCRICAO	PROJ.
0	00/00/00	EMISSÃO INICIAL P/ APROVAÇÃO	CRL

**LUCCAS PROJETOS**  
caio@lucasprojetos.com.br  
11-98181-5044

CLIENTE:

OBRAS: <b>REFORÇO METÁLICO LUC - 000000</b>	LOCAL: <b>SÃO PAULO - SP</b>
----------------------------------------------------	---------------------------------

TITULO:  
**PROJETO UNIFILAR - ESTRUTURA METÁLICA  
PLANTAS CORTES E DETALHES**

FOLHA:  
**01/01**

RESPONSÁVEL:  
**ENG. CAIO R. LUCCAS**

CREA:  
**5062521935**

ART:

ESCALA: <b>IND.</b>	PROJ. <b>CRL</b>	DES. <b>CRL</b>	NOME ARQUIVO: <b>LP-10000-001-00</b>	REV. <b>00</b>
------------------------	---------------------	--------------------	-----------------------------------------	-------------------

DADOS PARA PLOTAGEM			
ESC.	PLOT.	1:	
LAYER	FIN	FIN	
CORNE	IN	MODA	
1	7	0,10	
2	7	0,20	
3	7	0,30	
4	7	0,40	
5	7	0,50	
6	7	0,60	
7	7	0,10	
8	7	0,05	
11	7	0,03	
12	7	10%	
66	7	10%	

FORMATOS:  
A1 A1L A0  
84/204 118/264 118/184  
NOME DO ARQUIVO:  
- DWG